

ΕΦΗΜΕΡΙΣ ΤΗΣ ΚΥΒΕΡΝΗΣΕΩΣ
ΤΗΣ ΕΛΛΗΝΙΚΗΣ ΔΗΜΟΚΡΑΤΙΑΣ

ΕΝ ΑΘΗΝΑΙΣ
ΤΗι 18 ΙΟΥΝΙΟΥ 1982

ΤΕΥΧΟΣ ΤΕΤΑΡΤΟΝ

ΑΡΙΘΜΟΣ ΦΥΛΛΟΥ
292

ΠΕΡΙΕΧΟΜΕΝΑ

ΑΠΑΛΛΟΤΡΙΩΣΕΙΣ

ΑΠΟΦΑΣΕΙΣ

ΠΟΛΕΟΔΟΜΙΑ

ΑΠΟΦΑΣΕΙΣ

ΑΝΑΚΟΙΝΩΣΕΙΣ

ΑΠΑΛΛΟΤΡΙΩΣΕΙΣ

ΑΠΟΦΑΣΕΙΣ

Αριθ. 5965 (1)

Αναγκαστική απαλλοτρίωση ακινήτου υπέρ της Κοινότητας Καλλιθέας Λήμνου, Ν. Λέσβου.

Ο ΝΟΜΑΡΧΗΣ ΛΕΣΒΟΥ

Με την 37/81 απόφαση του Κοιν. Συμβουλίου Καλλιθέας, που έχει εκδοθεί σύμφωνα με τις διατάξεις των άρθρων 202 και 203 του Δ.Κ.Κ. και έχει επικυρωθεί με την αριθ. 5964/21.5.1982 πράξη του Νομάρχη Λέσβου, κηρύχθηκε απαλλοτριωτέο υπέρ και με έξοδα της Κοινότητος Καλλιθέας τμήμα ακινήτου ιδιοκτησίας Ιωάννου Παπαντωνίου κατοίκου Καλλιθέας το οποίο βρίσκεται μέσα στα όρια του οικισμού της Κοινότητος, έχει έκταση 4,49 τ.μ. και συνορεύει βόρεια με κοινοτικό δρόμο, νότια με κοινοτικό δρόμο, ανατολικά με κοινοτικό δρόμο και δυτικά με την υπόλοιπη ιδιοκτησία του ιδίου, για τη διαπλάτυνση και τσιμεντόστρωση κοινοτικού δρόμου.

Μυτιλήνη, 21 Μαΐου 1982

Ο Νομάρχης
ΚΩΣΤΑΣ ΣΤΡΑΤΙΝΑΚΗΣ

ΠΟΛΕΟΔΟΜΙΑ

ΑΠΟΦΑΣΕΙΣ

Αριθ. 4128/210 (2)

Διόρθωση ασυμφωνίας μεταξύ εγκεκριμένου σχεδίου και πραγματικής στο έδαφος καταστάσεως Ο.Τ. 172—173 στην Κοινότητα Ζεφυρίου Ν. Αττικής, Διαμ. Δυτ. Αττικής.

Ο ΝΟΜΑΡΧΗΣ ΑΤΤΙΚΗΣ
ΔΙΑΜΕΡΙΣΜΑ ΔΥΤ. ΑΤΤΙΚΗΣ

Έχοντας υπόψη:


1. Το Ν.Δ. της 17.7/16.8.1923 και ειδικότερα το άρθρο 6.
2. Το Π. Δ/γμα της 8/27.10.1925 περί διορθώσεως ασυμφωνίας.
3. Το έγγραφο Β' Τμήματος Δ/νσεως Πολεοδομίας αρ. 294/1979.
4. Τη γνώμη του Κοινοτικού Συμβουλίου Ζεφυρίου, όπως διατυπώνεται στα πρακτικά συνεδριάσεως της 16.11.1981.
5. Την εισήγηση της Δ/νσεως Πολεοδομίας προς το Π.ΣΔ.Ε. με αρ. πρωτ. 28780/1264/81/1982.
6. Τη γνωμοδότηση του Π.Σ.Δ.Ε. όπως διατυπώνεται στο πρακτικό του με ημερομηνία 10.2.82.
7. Την παρ. 3 του άρ. 3 του Ν. 1032/80 (ΦΕΚ Α 57).
8. Το Ν. Δ/γμα 1147/72 «περί Διοικήσεως της Μείζονος Πρωτευούσης».
9. Την πραγματική στο έδαφος κατάσταση όπως αποτυπώνεται στο διάγραμμα με ημερομηνία Οκτώβριος 1978, που ελέγχθηκε και θεωρήθηκε από το τμήμα Α' της Δ/νσεως Πολεοδομίας, συνοδεύει το έγγραφό της αρ. 23183/1027/81 και εγκρίθηκε από το περιφερειακό Σ.Δ.Ε., αποφασίζουμε:


1. Διορθώνουμε την ασυμφωνία μεταξύ του εγκεκριμένου σχεδίου και της διαμορφωμένης στο έδαφος καταστάσεως στα Ο.Τ. 172—173 Κοινότητας Ζεφυρίου, σύμφωνα με τις γνωματεύσεις της Κοινότητας και του Περιφερειακού Σ.Δ.Ε.
2. Καθορίζουμε οικοδομικές γραμμές τις ΖΔ'Ε και ΓΒΑ για τα οικοδομικά τετράγωνα 173—172 αντίστοιχα και όπως ειδικότερα με κόκκινη γραμμή σημειώνεται στο διάγραμμα που συνοδεύει αυτή μας την απόφαση.

Η απόφαση αυτή να δημοσιευθεί στην Εφημερίδα της Κυβερνήσεως.

Αιγάλεω, 15 Μαρτίου 1982

Ο Δ/ντής Εσωτερικών
Θ. ΠΑΠΑΝΙΚΟΛΑΟΥ

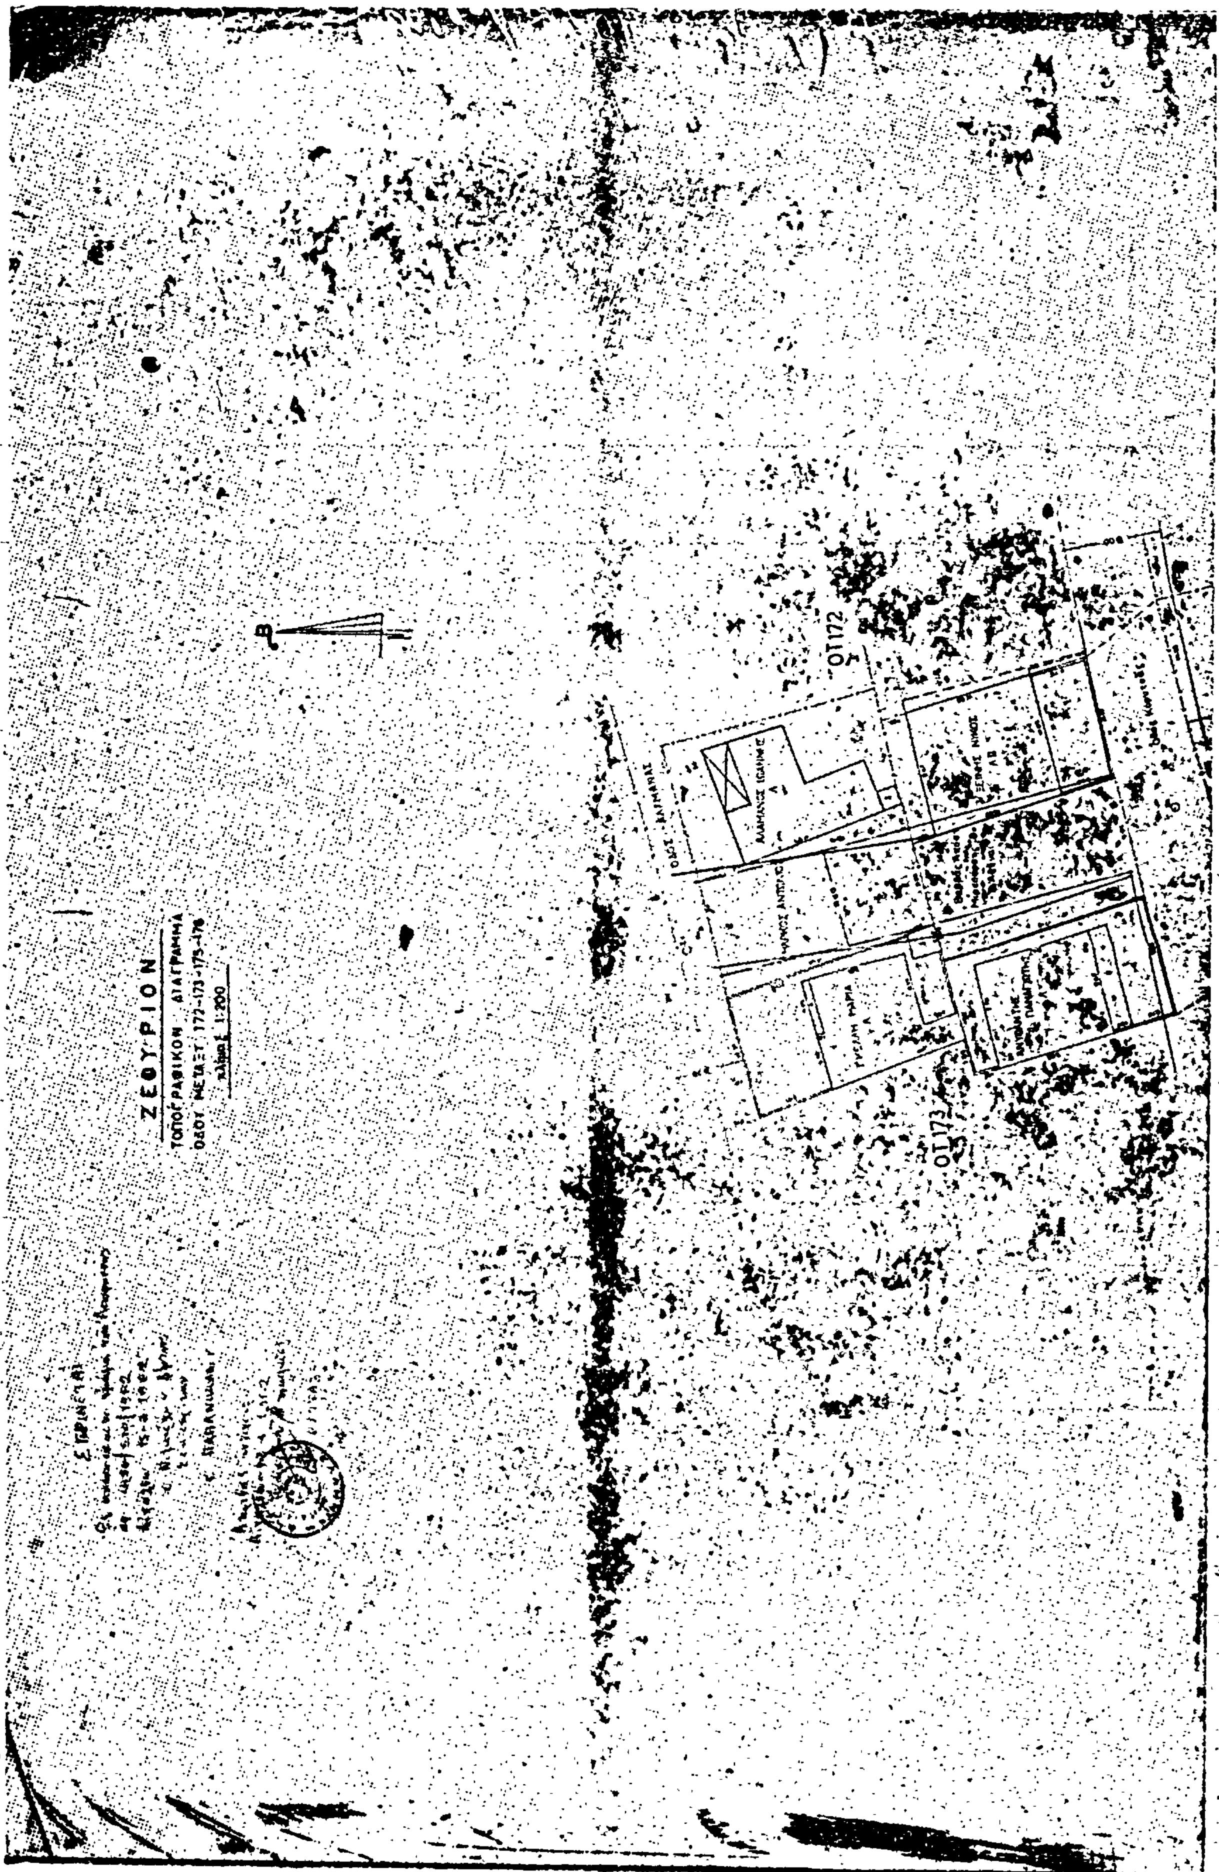
ΖΕΘΥΡΙΟΝ
ΤΟΠΟΓΡΑΦΙΚΟΝ ΔΙΑΓΡΑΜΜΑ
ΟΔΟΥ ΜΕΤΑΞΥ 172-173-175-176
κλίμαξ 1:200
ΟΤ 172
ΟΤ 173

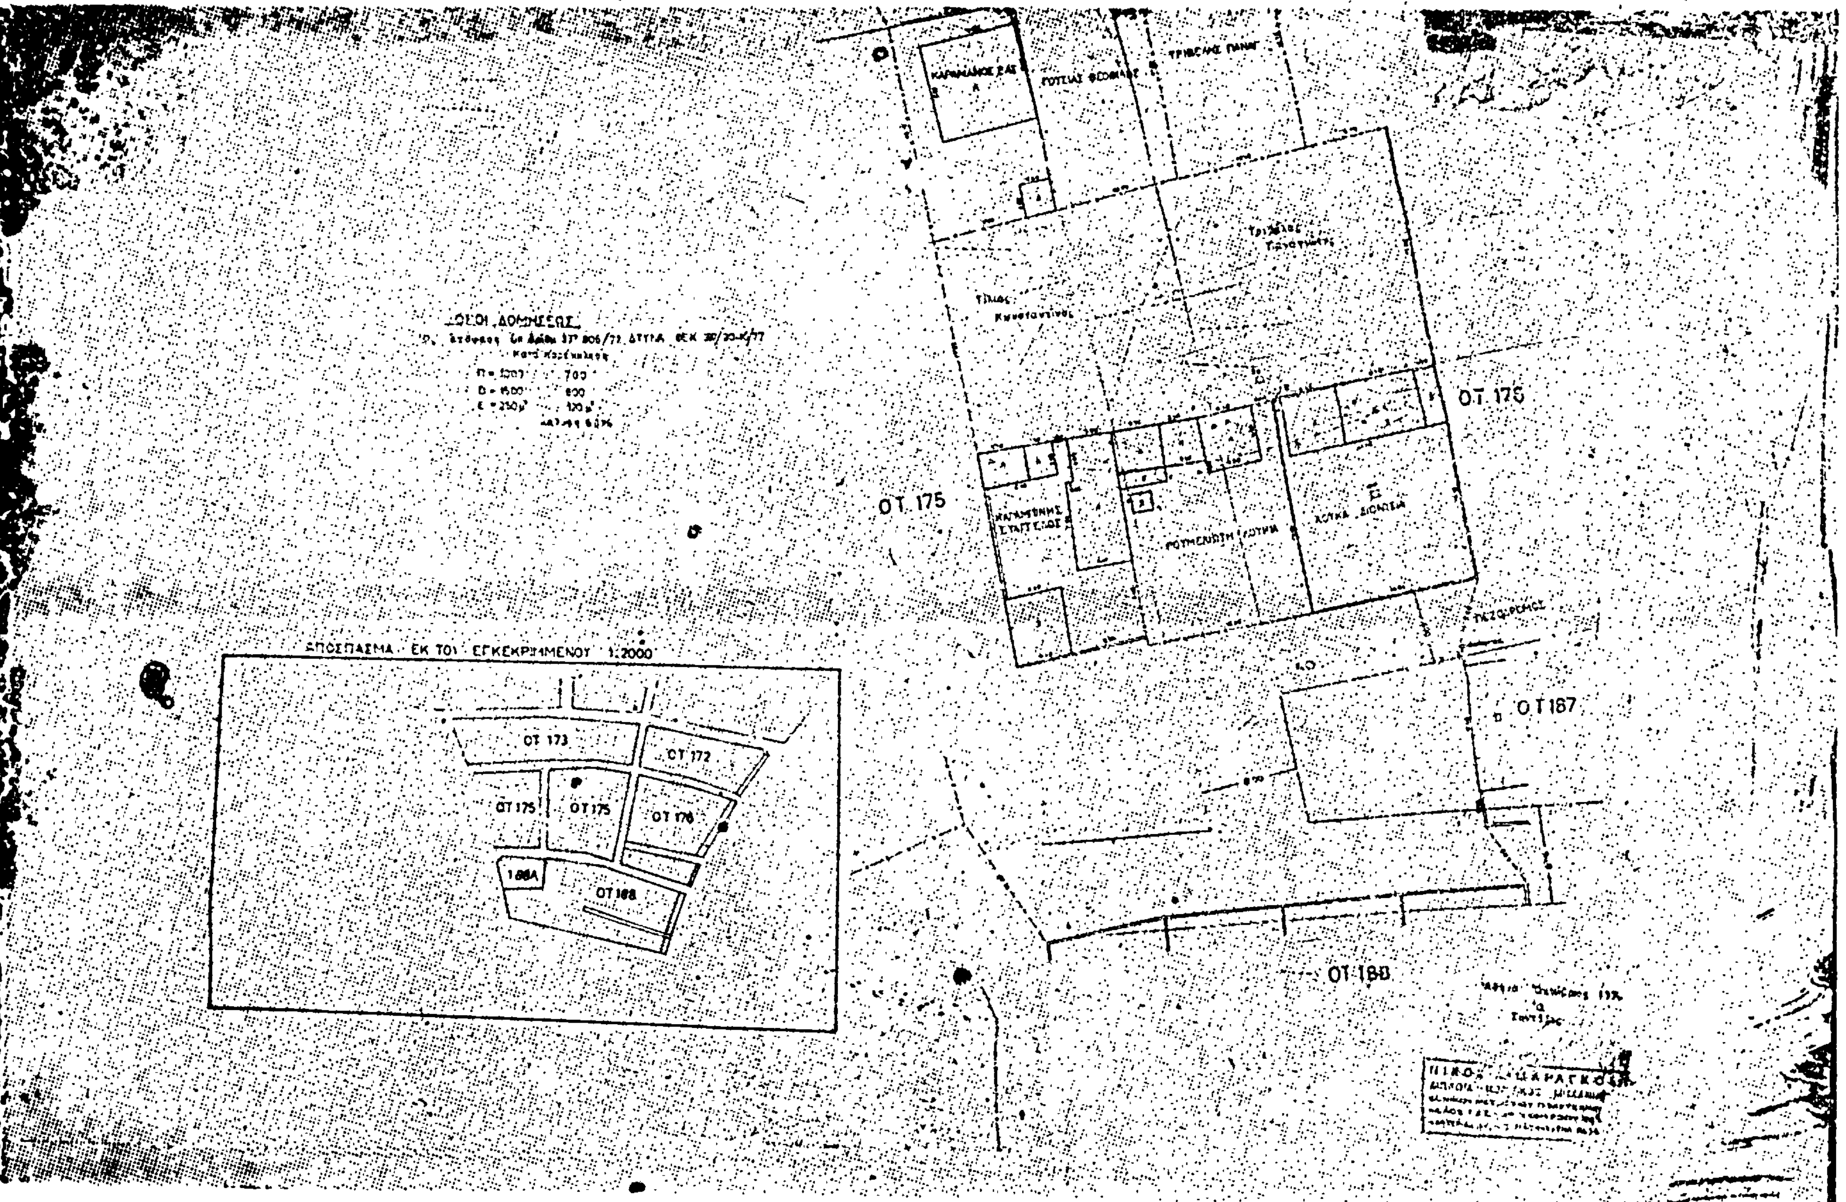

Ο.Τ. 175
Ο.Τ. 175
Ο.Τ 187
Ο.Τ 188
ΟΡΟΙ ΔΟΜΗΣΕΩΣ
ΑΠΟΣΠΑΣΜΑ ΕΚ ΤΟΥ ΕΓΚΕΚΡΙΜΕΝΟΥ 1:2000
ΟΤ 173
ΟΤ 172
ΟΤ 175
ΟΤ 175
ΟΤ 176
188Α
ΟΤ 188

Ἀριθ. 920/82 (3)

Ἀναγνώριση ὁδοῦ (παρόδου ὁδοῦ) Κιλκὶς στὴν Καρδίτσα Ν. Καρδίτσας, ὅτι ὑπάρχει πρὶν ἀπὸ τὸ 1923 καὶ χαρακτηρισμὸς αὐτῆς ὡς διατηρητέας.

Ο ΝΟΜΑΡΧΗΣ ΚΑΡΔΙΤΣΑΣ

Σύμφωνα μὲ

1. Τὶς διατάξεις:

α) Τοῦ ἀπὸ 17.7.1923 Ν.Δ. «περὶ σχεδίων πόλεων, κωμῶν καὶ συνοικισμῶν τοῦ Κράτους καὶ ἀνεγέρσεως αὐτῶν».

β) Τοῦ Β.Δ. 712/70, ὅπως τροποποιήθηκε μὲ τὰ 677/1971 καὶ 198/1972 Β.Δ.

γ) Τοῦ Ν. 3200/55 «περὶ διοικητικῆς ἀποκεντρώσεως», ὅπως ἔχει συμπληρωθεῖ καὶ τροποποιηθεῖ μεταγενέστερα.

δ) Τὴ 2/1982 γνωμοδότηση τοῦ Συμβουλίου Δημοσίων Ἔργων τῆς Νομαρχίας μας περὶ ἀναγνωρίσεως καὶ διατηρήσεως τῆς ὁδοῦ (παρόδου ὁδοῦ) Κιλκὶς στὴν Καρδίτσα.

2. Τὴν ἀπὸ 16 Δεκεμβρίου 1981 αἴτηση τῆς Βασιλικῆς συζύγου Βασ. Παπαγιαννόπουλου, κατοίκου Καρδίτσας, περὶ ἀναγνωρίσεως καὶ διατηρήσεως τῆς ὁδοῦ (πάροδος ὁδοῦ Κιλκίς).

3. Τοὺς ἀκόλουθους τίτλους ἰδιοκτησίας: 1) 46253/1905 συμβόλαιο τοῦ Συμβολαιογράφου Α. Βασιαρδάνη καὶ 2) 3435/1923 συμβόλαιο τοῦ Συμβολαιογράφου Αἰμ. Τσαμαγκίδου, ἀπὸ τοὺς ὁποίους προκύπτει ὅτι ἡ ὁδὸς Κιλκὶς στὴν Καρδίτσα ΟΤ 131 ὑπάρχει πρὶν ἀπὸ τὸ 1923.

4. Τὸ τοπογραφικὸ σχεδιάγραμμα τοῦ Ἀγρον. Τοπ. Μηχανικοῦ Παύλου Γιαννούλη.

5. Τὸ ἀπὸ 25.2.59 Β.Δ. έγκ. ρυμοτομικὸ σχέδιο πόλεως Καρδίτσης Ν. Καρδίτσης στὸ ὁποῖο φαίνεται ἡ ἐν λόγω ὁδός.

Ἐπειδὴ ὅπως προκύπτει ἀπὸ τὰ ἀνωτέρω στοιχεῖα ἡ ὁδὸς Πάροδος Κιλκὶς στὸ ΟΤ 131 στὴν Καρδίτσα ὑπάρχει πρὸ τοῦ ἔτους 1923 καὶ ἐξυπηρετεῖ διάφορες ἰδιοκτησίες, ἀποφασίζουμε:

Ἀναγνωρίζουμε ὅτι ἡ ὁδὸς Κιλκὶς στὴν Καρδίτσα ὑπάρχει νομίμως πρὶν ἀπὸ τὸ ἔτος 1923, καὶ τὴ χαρακτηρίζουμε ὡς διατηρητέα.

Ἡ ὁδὸς αὐτὴ φαίνεται στὸ τοπογραφικὸ σχεδιάγραμμα τοῦ Ἀγρ. καὶ Τοπ. Μηχανικοῦ Παύλου Γιαννούλη ἀπὸ κλίμακα 1 : 500.

Ἡ ἀπόφαση αὐτή, ποὺ ἰσχύει ἀπὸ σήμερα, νὰ δημοσιευθεῖ στὴν Ἐφημερίδα τῆς Κυβερνήσεως.

Καρδίτσα, 9 Ἀπριλίου 1982


Ὁ Νομάρχης
ΝΙΚΟΣ ΠΑΠΑΣΜΥΡΗΣ

ΤΟΠΟΓΡΑΦΙΚΟ ΔΙΑΓΡΑΜΜΑ
ΟΤ 131 ΣΤΗΝ ΚΑΡΔΙΤΣΑ
ΚΛ 1:500

Ο ΜΗΧΑΝΙΚΟΣ



ΟΔΟΣ ΤΡΙΚΑΛΩΝ

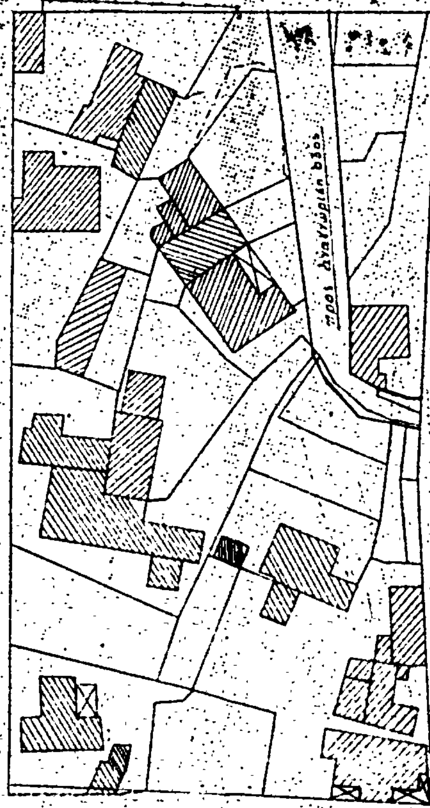

ΟΔΟΣ ΓΙΑΝΝΙΤΣΩΝ

ΟΔΟΣ ΚΙΛΚΙΣ

'Αριθ. 50921 (4)

Τροποποίηση ρυμοτομικοῦ σχεδίου Αἰγείρου στο Ν. Ροδόπης.

Ο ΝΟΜΑΡΧΗΣ ΡΟΔΟΠΗΣ

'Εχοντας ὑπόψη:

1. Τίς διατάξεις τοῦ Ν. 3200/55 «περί διοικητικῆς ἀποκεντρώσεως» ὅπως συμπληρώθηκαν με τό Ν. Δ/γμα 532/70.

2. Τίς διατάξεις τοῦ 1032/14.3.80 Νόμου «περί συστάσεως 'Υπουργείου Χωροταξίας, Οἰκισμοῦ καί Περιβάλλοντος».

4. Τήν ἐξουσιοδότηση γιά ὑπογραφή μέ τήν ἔνδειξη «ΕΝΤΟΛΗ ΝΟΜΑΡΧΟΥ» πού περιέχεται στήν ἀπόφαση 47744/3.10.80.

5. Τίς διατάξεις τοῦ Α.Ν. 314/68 ὅπως τροποποιήθηκε μέ τό Ν. 1018/73 «περί παροχῆς εἰς τόν 'Υπουργό Βορείου 'Ελλάδος καί τούς Νομάρχες ἁρμοδιοτήτων ἐπί θεμάτων ἐγκρίσεως τροποποιήσεως καί ἐπεκτάσεως σχεδίων πόλεων καί κωμῶν».

6. Τίς διατάξεις τοῦ 712/70 Β. Δ/τος, ὅπως τροποποιήθηκε καί συμπληρώθηκε διά τῶν 677/71 καί 198/72 Β. Δ/των.

7. Τίς διατάξεις τοῦ Ν. Δ/τος τῆς 17.7.23 «περί σχεδίων πόλεων καί κωμῶν».

8. Τίς διατάξεις τοῦ ἄρθρου 62 τοῦ Ν. Δ/τος 947/79 «περί οἰκιστικῶν περιοχῶν».

9. Τίς διατάξεις τοῦ Ν. Δ/τος 8/1973 «περί ΓΟΚ τοῦ Κράτους».

10. Τήν ἀριθ. 18/1981 ἀπόφαση τοῦ Κοινοτικοῦ Συμβουλίου Αἰγείρου περί τροποποιήσεως τοῦ ρυμοτομικοῦ σχεδίου Αἰγείρου.

11. Τό τοπογραφικό διάγραμμα πού συνοδεύει τήν παραπάνω ἀπόφαση δεόντως θεωρημένο ἀπό τόν Προϊστάμενο Τμήματος Πολεοδομίας καί Πολεοδομικῶν 'Εφαρμογῶν Ν. Ροδόπης.

12. Τήν ἀριθ. 54618/14.12.81 εἰσήγηση τοῦ Τμήματος Πολεοδομίας καί Πολεοδομικῶν 'Εφαρμογῶν Ν. Ροδόπης.

13. Τήν ἀριθ. 1/14/13.1.82 γνωμοδότηση τοῦ Νομαρχιακοῦ Συμβουλίου Δημ. 'Εργων Ν. Ροδόπης, ἀποφασίζουμε:

'Εγκρίνουμε τήν τροποποίηση τοῦ ρυμοτομικοῦ σχεδίου οἰκισμοῦ Αἰγείρου, ὅπως φαίνεται στό συνημμένο τοπ/κό διάγραμμα μέ κλίμακα 1:500, πού συντάχθηκε ἀπό τήν Τ.Υ.Δ.Κ. Ν. Ροδόπης καί θεωρήθηκε ἀπό τό Τ.Π. καί Π.Ε.

'Η ἀπόφαση αὐτή, μέ τό τοπογραφικό, νά δημοσιευθεῖ στήν 'Εφημερίδα τῆς Κυβερνήσεως.

Κομοτηνή, 6 'Απριλίου 1982

'Ο Νομάρχης
ΓΙΑΝΝΗΣ ΠΕΡΒΑΝΙΔΗΣ







ΑΝΑΚΟΙΝΩΣΕΙΣ

Αριθ. Δ.11./ΤΑ/12187 (5)

Ειδοποίηση καταθέσεως της αποζημιώσεως ακινήτων που απαλλοτριώνονται γιά τη διάνοιξη της οδού 26ης 'Οκτωβρίου Θεσ/νίκης.

Ο ΝΟΜΑΡΧΗΣ ΘΕΣΣΑΛΟΝΙΚΗΣ

Έχοντας υπόψη:

1. Τις διατάξεις του από 17.7.23 Ν. Δ/τος «περί σχεδίων πόλεων κ.λπ. συνοικισμών του Κράτους».
2. Το άρθρο 24 του Α.Ν. 1731/1939 «περί αναγκαστικών απαλ/σεων», όπως αντικαταστάθηκε κατά την παράγραφο 1 αυτού με το άρθρο 8 του Ν. Δ/τος 3979/1959 «περί τροπ/σεως ενίων διατάξεων του Α.Ν. 1731/1939 «περί αναγκαστικών απαλλοτριώσεων».
3. Την απόφαση εξουσιοδοτήσεώς μας αριθ. ΕΣ 23006/29.6.79 Νομάρχη Θεσ/νίκης γιά άσκηση από μέρους των αρμοδιοτήτων του, της οποίας η ισχύς παρατάθηκε με την αριθ. 11713/7.4.82 απόφαση.

Φέρουμε σε γνώση αυτών που έχουν ή αξιούν δικαιώματα κυριότητας στά ακίνητα πού απαλλοτριώνονται γιά τη διάνοιξη της οδού 26ης 'Οκτωβρίου Θεσ/νίκης βάσει της πράξεως τακτοποιήσεως και αναλογισμού αριθ. 953/41, ότι η αποζημίωση πού καθορίσθηκε με την απόφαση του Πολυμελούς Πρωτοδικείου Θεσ/νίκης αριθ. 1304/79, κατατέθηκε στο Ταμείο Παρακαταθηκών και Δανείων υπέρ αυτών πού θά αναγνωρισθούν δικαιούχοι σύμφωνα με το νόμο.

Γιά την κατάθεση αυτή έχει εκδοθεί το γραμμάτιο παρακαταθήκης αριθ. 300844/2.4.82 ποσού πεντακοσίων είκοσι χιλιάδων οκτακοσίων (520.800) δρχ.

Η απόφαση αυτή νά δημοσιευθεί στην 'Εφημερίδα της Κυβερνήσεως.

Θεσσαλονίκη, 19 Μαΐου 1982

Με εντολή Νομάρχη
Ο Διευθυντής
Ξ. ΖΕΡΖΕΛΙΔΗΣ

ΑΠΟ ΤΟ ΕΘΝΙΚΟ ΤΥΠΟΓΡΑΦΕΙΟ